


Przekrój A-A przez profil boiska
skala 1:100

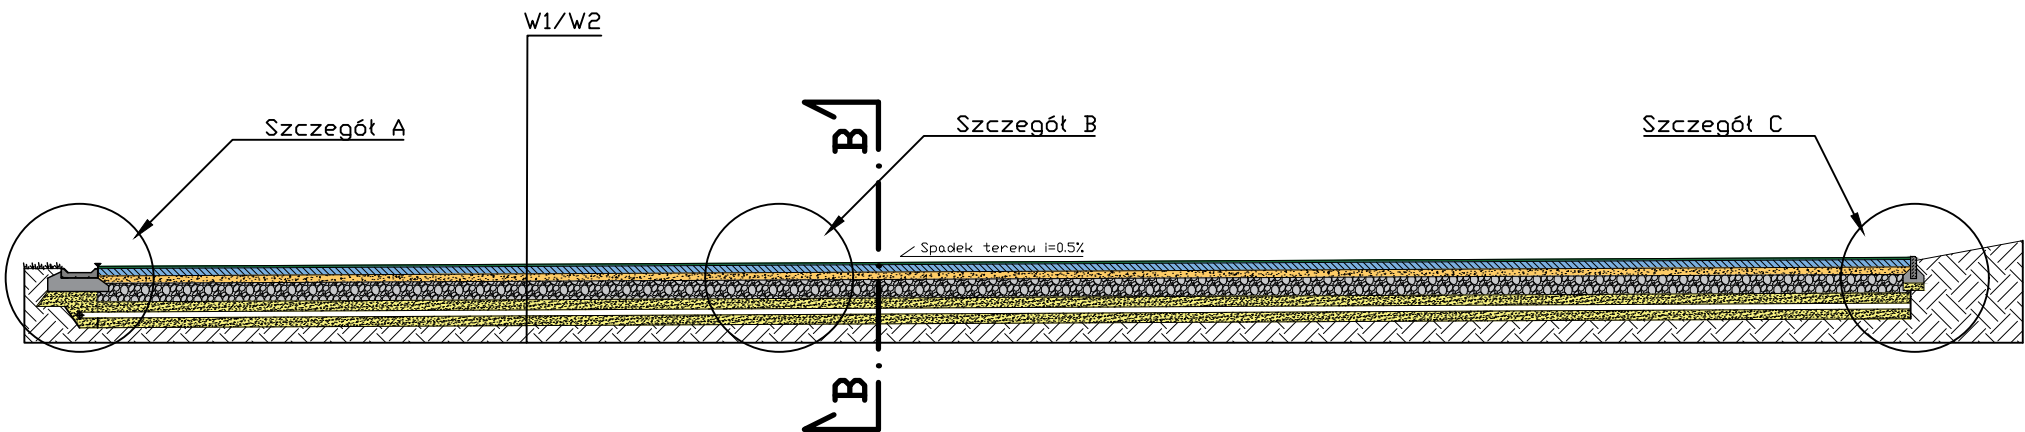

RZĘDNA NIVELETY - STAN ISTNIEJĄCY		94.20		94.60		93.70		94.20		94.60
POCHYL PROJEKTOWANY	L=0.5m i=0.5%					L=24.0m i=0.5%				L=1.5m i=15%
RZĘDNA TERENU - STAN PROJEKTOWANY	94.20 94.24				94.31			94.35		94.60
ODLEGŁOŚĆ [m]	0.00 0.50				12.75			25.00		26.50


UWAGI !
Korytowanie należy wykonać ze spadkiem 0,3% (równoległe do spadku drenażu) tak aby pod rurą drenarską grubość warstwy kruszyw płukanych wynosiła 10 cm.

W1

3 cm	DARNINA ROZKŁADANA Z ROLKI 3 cm
5 cm	WARSTWA WEGETACYJNA Z MIESZANKI PIASKOWO - ZIEMNEJ (piasek płukany 65%, ziemia kompostowa 20%, torf odkwaszony 15% grubość 5 cm (po uwatowaniu)
	SIATKA - przeciw kretom
5 cm	WARSTWA WEGETACYJNA Z MIESZANKI PIASKOWO - ZIEMNEJ (piasek płukany 65%, ziemia kompostowa 20%, torf odkwaszony 15% grubość 5 cm (po uwatowaniu)
10 cm	WARSTWA NOŚNA tłucznia kamienny 0-31,5 o wskaźniku piaskowym > 65% i zawartości pyłów < 5% wskaźnik zagęszczenia Is ≥ 1
25 cm	WARSTWA SEPARACYJNO - FILTRUJĄCA pospółka lub tłuczeń frakcji 0-31,5mm wskaźnik zagęszczenia Is ≥ 0,98
	GEOTKANINA - separacyjno filtracyjna, np.: TERRALYS LF 35/35
	GRUNT RODZIMY

W2

3 cm	DARNINA ROZKŁADANA Z ROLKI 3 cm
5 cm	WARSTWA WEGETACYJNA Z MIESZANKI PIASKOWO - ZIEMNEJ (piasek płukany 65%, ziemia kompostowa 20%, torf odkwaszony 15% grubość 5 cm (po uwatowaniu)
	SIATKA - przeciw kretom
5 cm	WARSTWA WEGETACYJNA Z MIESZANKI PIASKOWO - ZIEMNEJ (piasek płukany 65%, ziemia kompostowa 20%, torf odkwaszony 15% grubość 5 cm (po uwatowaniu)
10 cm	WARSTWA NOŚNA tłucznia kamienny 0-31,5 o wskaźniku piaskowym > 65% i zawartości pyłów < 5% wskaźnik zagęszczenia Is ≥ 1
25 cm	WARSTWA SEPARACYJNO - FILTRUJĄCA żwir płukany frakcji 8-16 mm + rura drenarska Ø80mm ze spadkiem 0,5% zab. geowłóknina
	GEOTKANINA - separacyjno filtracyjna, np.: TERRALYS LF 35/35
	GRUNT RODZIMY

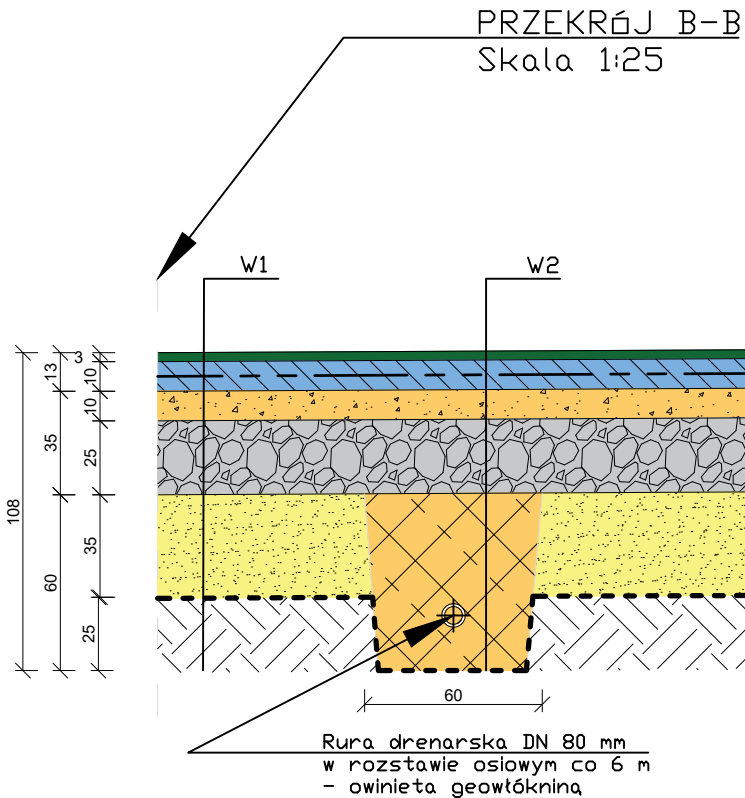

MGR INŻ. ŁUKASZ DYMKOWSKI - BIURO PROJEKTOWE WIELKIE-PROJEKTY.PL
87-800 Włocławek ul. Pawia 17 tel. 607 710 701 biuro@wielkie-projekty.pl

PRAWA AUTORSKIE ZASTRZEŻONE. NINIEJSZY PROJEKT JEST PRZEDMIOTEM PRAWA AUTORSKIEGO I CHRONIONY JEST AUTORSKIMI PRAWAMI OSOBISTYMI I AUTORSKIMI PRAWAMI MAJĄTKOWYMI JAKO "UTWÓR ARCHITEKTONICZNY, ARCHITEKTONICZNO-URBANISTYCZNY, URBANISTYCZNY" NA PODSTAWIE USTAWY Z DN. 4.02.1994r O PRAWIE AUTORSKIM I PRAWACH POKREWNYCH (Dz.U.nr 80 z 2000r, poz.904)

Stadium: **PROJEKT BUDOWLANY**

Branża: **ARCHITEKTONICZNO-BUDOWLANA**

Projekt: **MODERNIZACJA BOISKA SPORTOWEGO PRZY SZKOLE PODSTAWOWEJ W RUŻU**

Rysunek: **PROJEKT PRZEKRÓJ A-A i B-B PRZEZ BOISKO**

Adres inwestycji: **RUŻE 5, 87-645 ZBÓJNO DZ. NR EWID. 313 OBRĘB 0010 RUŻE, JEDN. ZBÓJNO**

Inwestor: **GMINA ZBÓJNO ZBÓJNO 35A 87-645 ZBÓJNO**

Zespół projektowy:

Projektant:	MGR INŻ. MICHAŁ BROCHOCKI Uprawnienia w specjalności konstrukcyjno-budowlanej i architektonicznej do projektowania obiektu budowlanego i kierowania robotami budowlanymi bez ograniczeń Nr upr. 265/70	
Opracowanie:	MGR INŻ. ŁUKASZ DYMKOWSKI Uprawnienia do sporządzania świadectw charakterystyki energetycznej Nr wpisu 11840	

Nr rys.: A.3.	Format arkusza: A3	Skala: 1:100
	Data opracowania: 10.05.2019r.	Str w dok.: