PRZEKROJE KONSTRUKCYJNE

SKALA 1:50

Przekrój 1-1

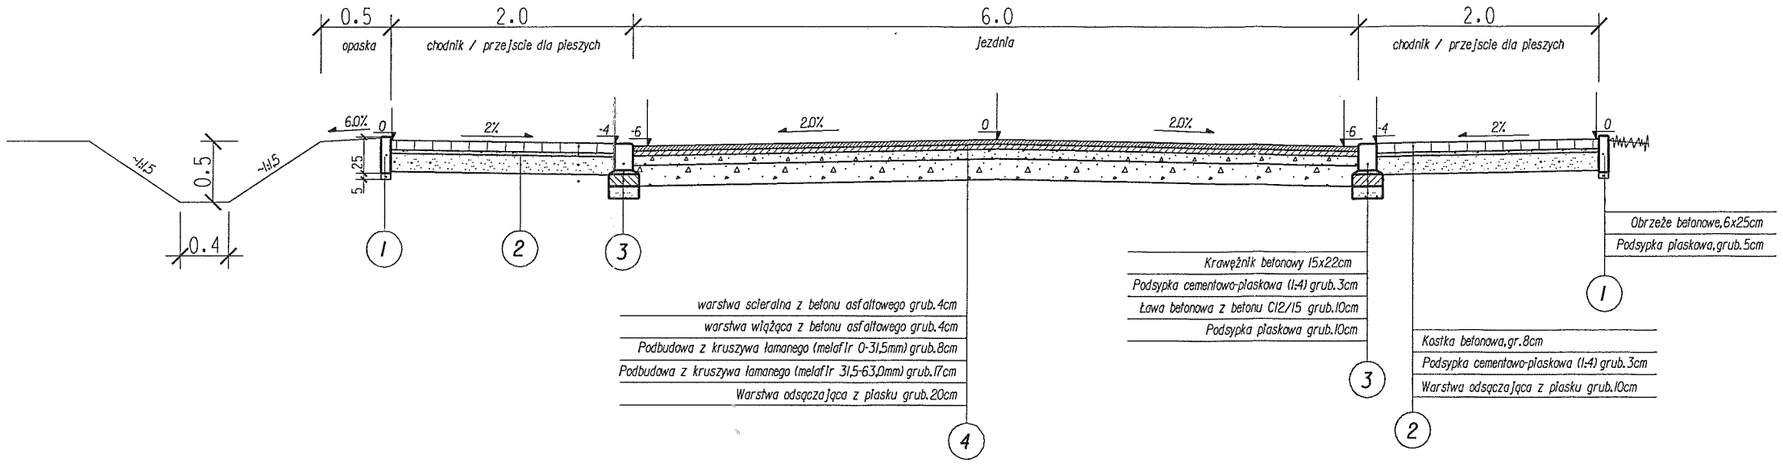

Przekrój 2-2

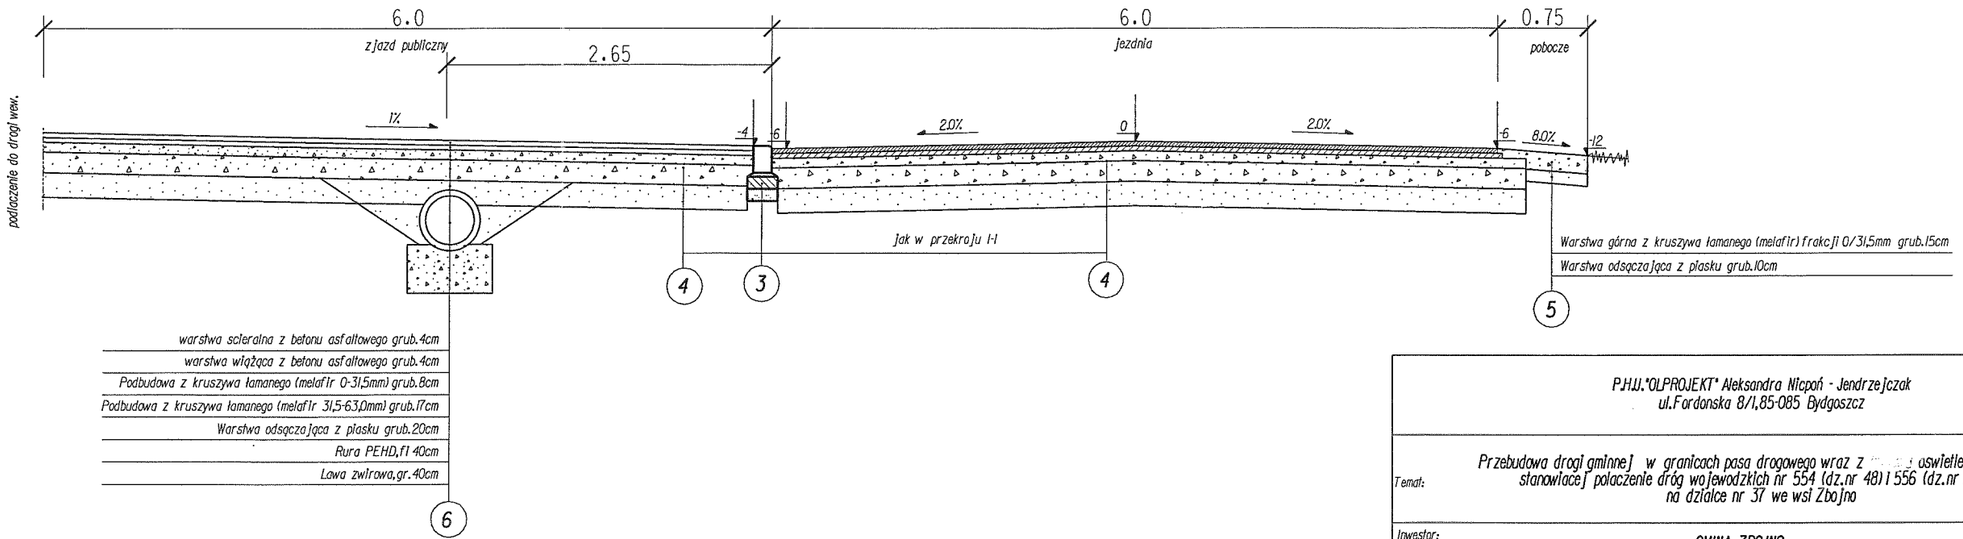

P.H.U."OLPROJEKT" Aleksandra Nicpoń - Jendrzejczak ul.Fordońska 8/1,85-085 Bydgoszcz			
Temat:	Przebudowa drogi gminnej w granicach pasa drogowego wraz z [illegible] oświetlenia ulicznym stanowiącej połączenie dróg wojewódzkich nr 554 (dz.nr 48) i 556 (dz.nr 143/1) na działce nr 37 we wsi Zbojno		
Inwestor:	**GMINA ZBOJNO** **87-645 Zbojno**		
Treść rys.	PRZEKROJE KONSTRUKCYJNE		
Autor proj.	M.Pluta	specjalność: drogi i nawierzchnie lotniskowe GPI.7342/75/TO/92	
Opracował:	mgr inż.K.Jendrzejczak		
Sprawdził:	mgr inż.P.Przybylski	specjalność: drogowa KUP/0046/POOD/04	
Data: 09.2011	Branża: D	Skala: 1:50	Nr rys. 3.1