

**MIEJSCOWY PLAN ZAGOSPODAROWANIA PRZESTRZENNEGO
DLA TERENU OBEJMUJĄCEGO CZĘŚĆ GRUNTÓW WSI DZIAŁYŃ,
POŁOŻONĄ NAD JEZIOREM DZIAŁYŃSKIM**

(PRZEZNACZENIE TERENU:
- ZABUDOWA MIESZKANIOWA – JEDNORODZINNA
- ZABUDOWA REKREACJI INDYWIDUALNEJ)


Rysunek planu

skala 1 : 1 000

0 10 20 30 40 50 60 70 80 90 100m.

RYSUNEK PLANU POMNIEJSZONO
DO SKALI 1 : 2.000

ZALĄCZNIK NR 1
DO UCHWAŁY NR 11/C/2006
RADY GMINY ZBOJNO
Z DNIA 29.06.2006r.
OGŁOSZONY W DZIENNIKU URZĘDOWYM
WOJ. Kuj. Pom. z dnia 29.06.2007 r. w 14/pos. 308
ORGAN SPORZĄDZAJĄCY
WOJT GMINY ZBOJNO

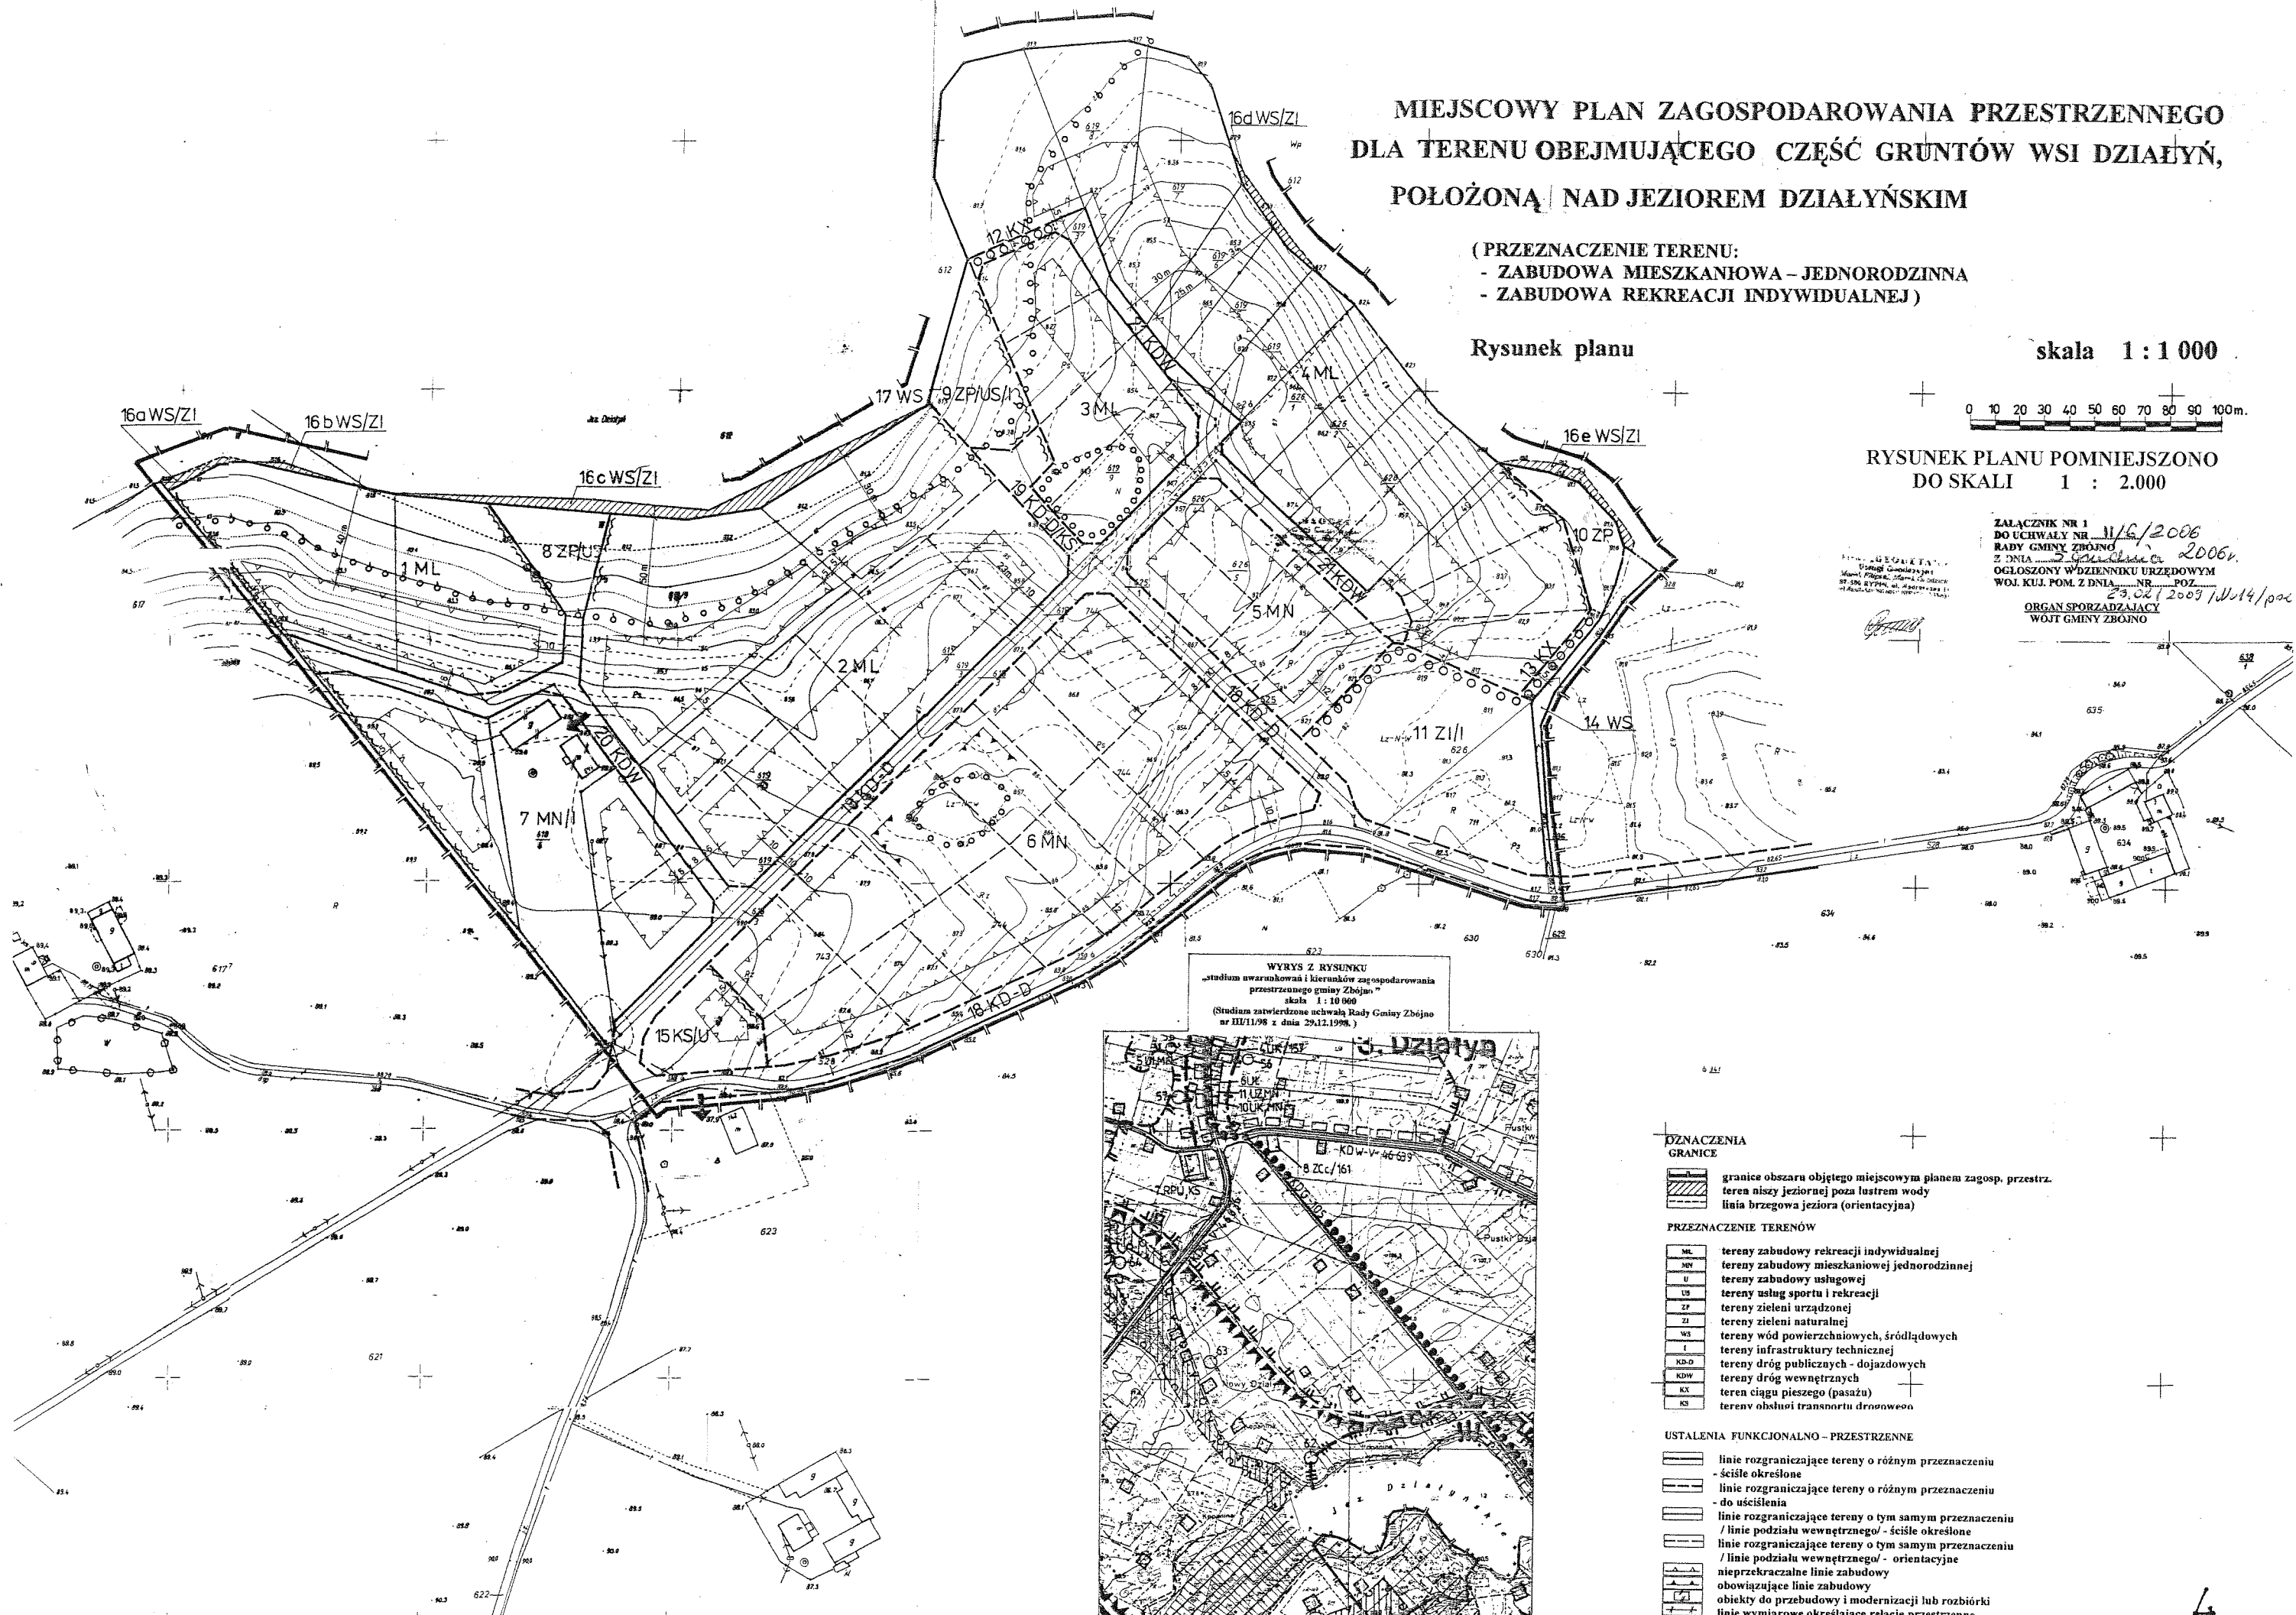

WYRYS Z RYSUNKU
„studium uwarunkowań i kierunków zagospodarowania
przestrzennego gminy Zbojno”
skala 1 : 10 000
(Studium zatwierdzone uchwałą Rady Gminy Zbojno
nr III/11/98 z dnia 29.12.1998.)

**OZNACZENIA
GRANICE**

granicę obszaru objętego miejscowym planem zagosp. przestrz.
teren nisz jeziorną poza lustrem wody
linia brzegowa jeziora (orientacyjna)

PRZEZNACZENIE TERENÓW

ML	tereny zabudowy rekreacji indywidualnej
MN	tereny zabudowy mieszkaniowej jednorodzinnej
U	tereny zabudowy usługowej
US	tereny usług sportu i rekreacji
ZP	tereny zieleni urządzonej
ZI	tereny zieleni naturalnej
WS	tereny wód powierzchniowych, źródłowych
I	tereny infrastruktury technicznej
KD-D	tereny dróg publicznych - dojazdowych
KD-W	tereny dróg wewnętrznych
KS	teren ciągu pieszego (pasażu)
KS	teren obsługi transportu drogowego

USTALENIA FUNKCJONALNO - PRZESTRZENNE

linie rozgraniczające tereny o różnym przeznaczeniu
- ściśle określone
linie rozgraniczające tereny o różnym przeznaczeniu
- do uściślenia
linie rozgraniczające tereny o tym samym przeznaczeniu
/ linie podziału wewnętrznego / - ściśle określone
linie rozgraniczające tereny o tym samym przeznaczeniu
/ linie podziału wewnętrznego / - orientacyjne
nieprzekraczalne linie zabudowy
obowiązuje linie zabudowy
obiekty do przebudowy i modernizacji lub rozbioru
linie wymiarowe określające relacje przestrzenne

INFORMACJE FUNKCJONALNO - PRZESTRZENNE